GRONDPLAN ONTWORPEN TOESTAND - zone Victorlaan

schaal:1/250

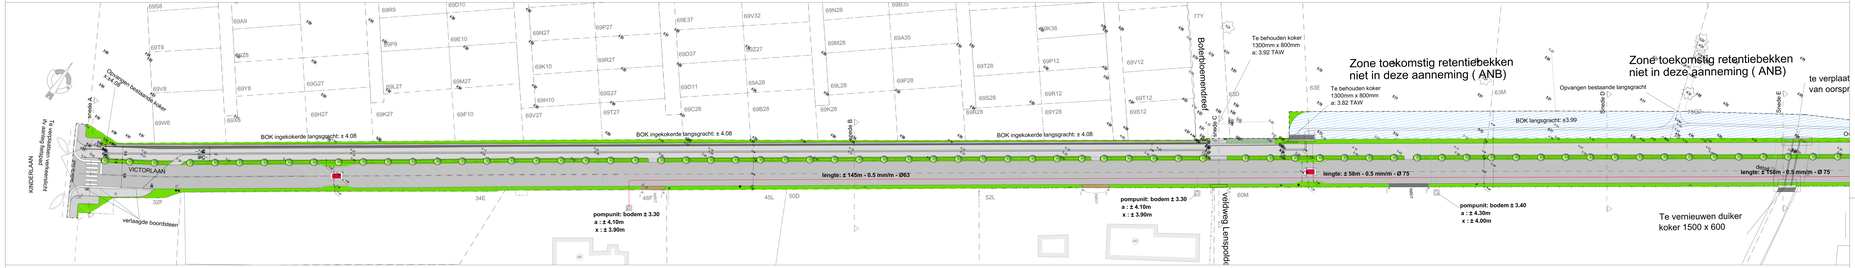

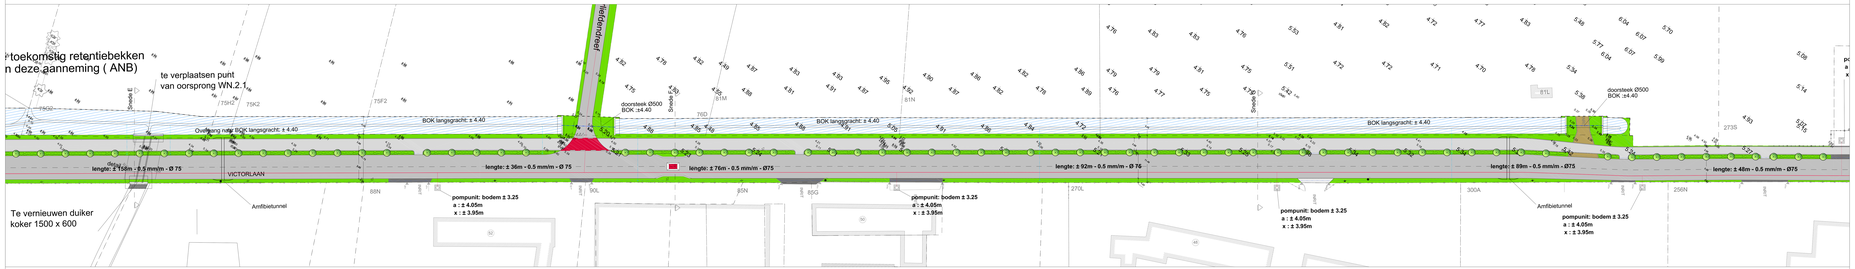

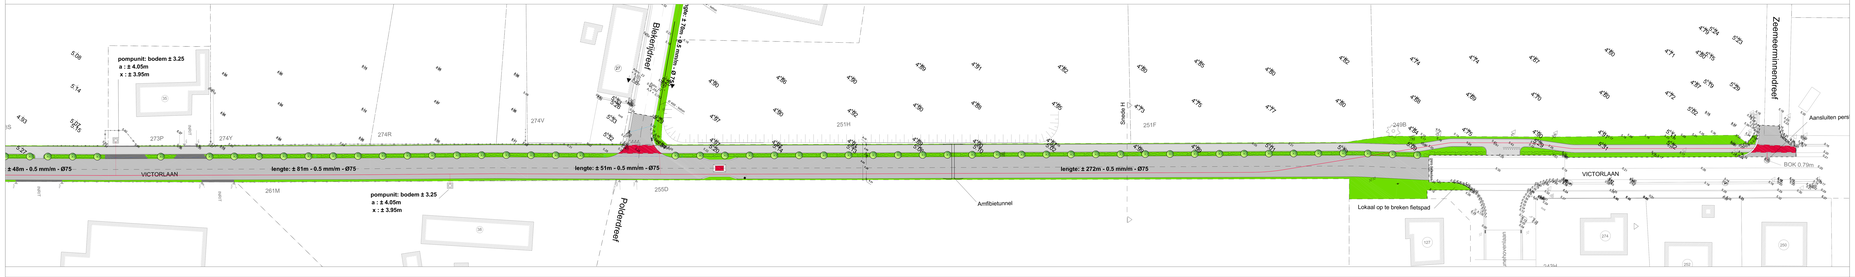

LEGENDE

mededelen en aanstekingen

LEGENDE - ontworpen toestand

PROVINCIE WEST-VLAANDEREN

STAD NIEUWPOORT

Vernieuwen van de Victorlaan en zijstraten (Verliefdendreef, Groendreef en Blekerijdreef), mtv de riolering

OPDRACHTGEVER

Stad Nieuwpoort
Markt 7
8620 Nieuwpoort

Aquaduin
Doornkenswalstraat 1
8670 Koksijde

Gezien en goedgekeurd door het college van Burgemeester en Schepenen van Nieuwpoort d.d. .....

De Algemeen Directeur — De burgemeester

Ja Ir. B. Willaert — Ja Ir. G. Verdon Brouckx

Gezien en goedgekeurd in de Gemeenteraad van Nieuwpoort d.d. .....

De Algemeen Directeur — De voorzitter van de Gemeenteraad

Ja Ir. B. Willaert — Ja Ir. R. Lips

ONTWERPER

Ingenieursbureau Grontmij
Ingenieurs & Architecten
Ingenieurskantoor Grontmij N.V.
Ter Waarde 50, 8200 Brugge
tel. 050 33 45 45, fax 050 33 45 46
e-mail: info@grontmij.be

projectleider

K. D. Maet

FASE: AANBESTEDING

Index	Datum	Omschrijving
A	17/1/22	Aanpassingen aan de Victorlaan

Schaal	1/250
Formaat/Plotting	1 A1 plot
Projectnummer	2071
Tek.File	
Datum	16.12.2021
Plans	02 - 1

ONTWORPEN TOESTAND VICTORLAAN