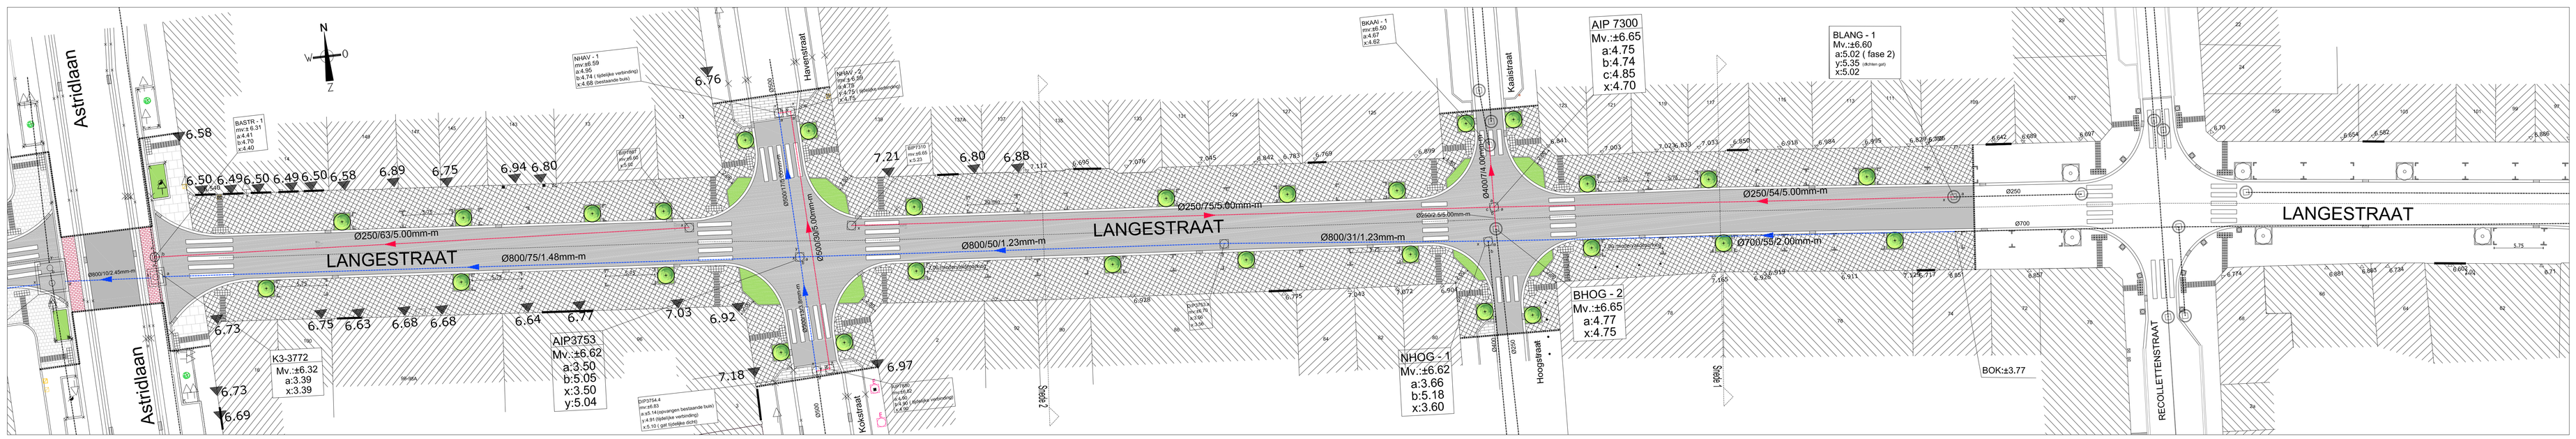

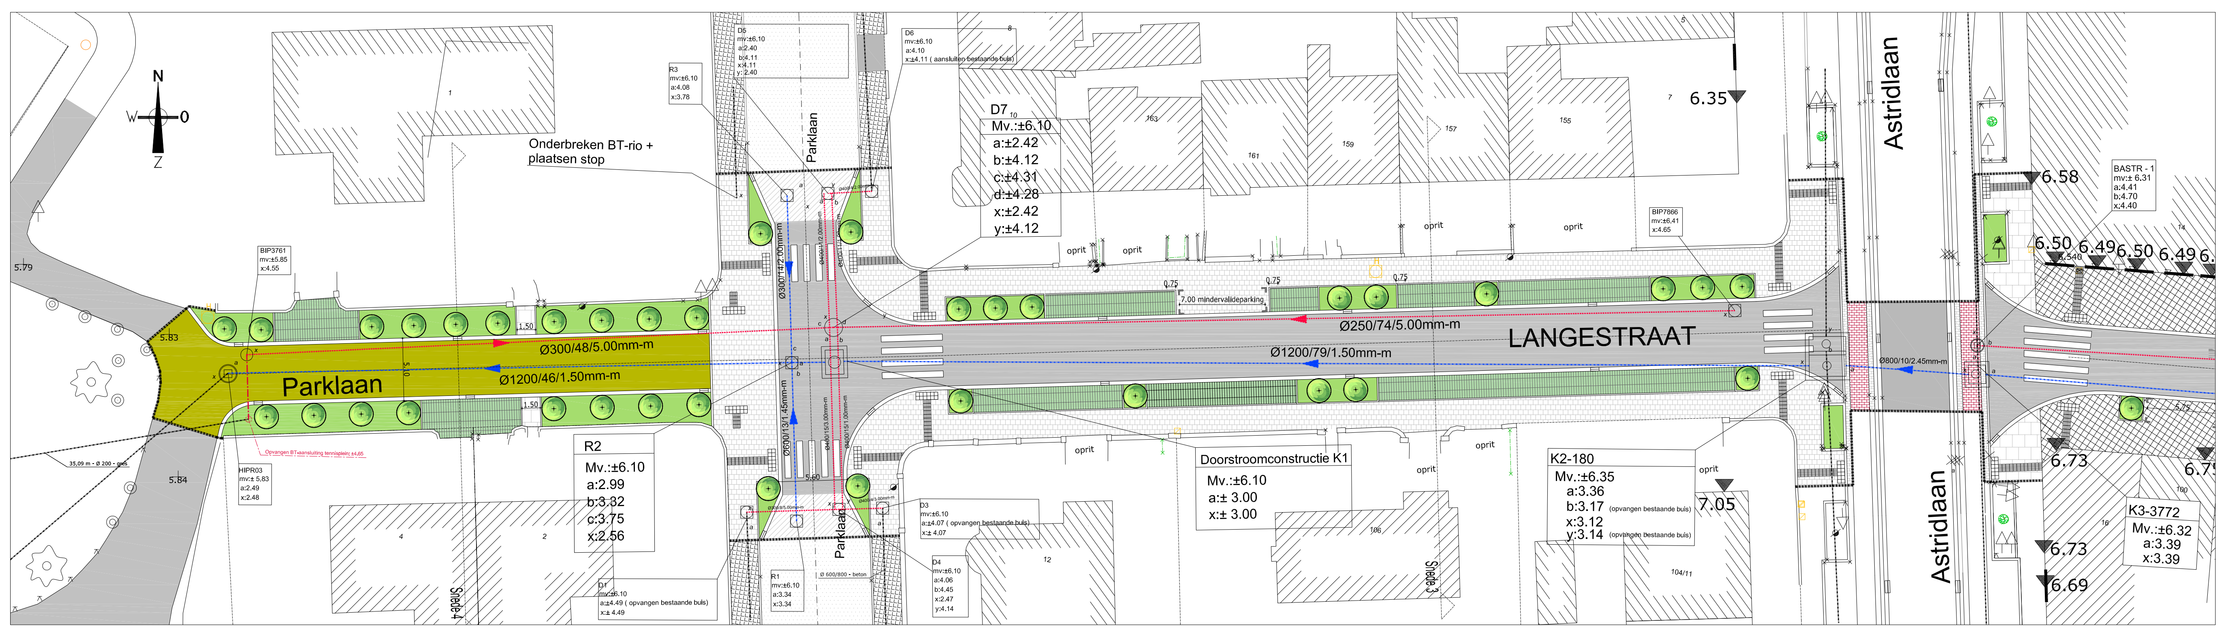

LEGENDE

materialen en aanduidingen

- a:9.10 rioleringspeil
- a:9.10 rioleringspeil (niet in deze aanmerking)
- bestaande riolering
- nieuw aan te leggen DWA leiding
- nieuw aan te leggen RWA leiding
- Boom
- rand gebouw
- Inrit poort
- Dorpelpeil
- herstelling rijbaan in KWS
- Kantstroek
- Boordsteen
- Groenzone
- Verharding rijweg in KWS Zone Astridlaan
- Verharding rijweg in KWS lichtgrijs met lichtgrijze granulaten
- verharding voetpad in Chinees graniet Pepperino Dark 20/20/8
- Verharding in rode betonstraatstenen
- Verharding in grijze betonstraatstenen
- verharding voetpad in grijze betonstraatstenen
- Verharding rijweg in KWS + okerkleurige slemlaag
- Betonnen lijnvormige grasdallen
- Verharding in kasseien (herstel bestaande toestand)

PROVINCIE WEST-VLAANDEREN
STAD NIEUWPOORT

Vernieuwen van de Langestraat
tussen de Recolettenstraat en het Astridpark, miv de riolering

OPDRACHTGEVER

Stad Nieuwpoort
Markt 7
8620 Nieuwpoort

IWVA
Bring rioeel Water is ons Bedrijf!
Intercommunale Waterleidingsmaatschappij van Veurne Ambacht
Doompannestraat 1
8670 Koksijde

Gezien en goedgekeurd door het college van Burgemeester en Schepenen van Nieuwpoort d.d. .....

De Algemeen Directeur — de Hr. B. Willaert

De burgemeester — de Hr. G. Vanden Broucke

Gezien en goedgekeurd in de Gemeenteraad van Nieuwpoort d.d. .....

De Algemeen Directeur — de Hr. B. Willaert

De voorzitter van de Gemeenteraad — de Hr. R. Lips

ONTWERPER

Stael Construction & Engineering Services n.v.
Consultenlaag 30
8210 Zeebrugge (Brugge)
tel: 050351485, fax: 050371193
e-mail: soeins@soeins.be

projectleider: Ir. D. Stael d.d. .....

FASE: AANBESTEDING

Index	Datum	Omschrijving
A	17/05/2022	Aanpassingen uit online meeting ab. 25 mei 2022

Gekeurd door	
Gewijzigd door	
Goedgekeurd door	
Schaal	1/250
Formaat/Plangrp.	0.87 m²
Projectnummer	2502
Tek./Plot	
Datum	22.04.2022

ONTWORPEN TOESTAND LANGESTRAAT

Plannr. 02