

ADMINISTRATIE RUIMTELIJKE
ORDENING, HUISVESTING EN
MONUMENTEN EN LANDSCHAPPEN
(AROHM)
NR. RP 990/38016/009.2
Brussel, 13 JUNI 2007
De Vlaamse minister van Financiën en Begroting en
Ruimtelijke Ordening
Dirk VAN MECHELEN

De ontwerper

West-Vlaamse Intercommunale - dienstverlenende vereniging



Baron Ruzetteleaan 35
8310 Assebroek
tel. (050) 36 71 71
fax (050) 35 68 49

Algemeen directeur Afdelingshoofd Ruimtelijk planner

Geert Sanders M. Geldof A.De Clercq / J. Van Collie

Wijzigingen Tekenaar
S. David / G. Van Gaveren
Opgemaakt op 14-10-2005

Schaal: 1/1000 Aantal: 1



gezien en voorlopig aangenomen door de gemeenteraad in vergadering van 13 april 2006 op bevel,

De Secretaris, De Burgemeester

Benoit Willaert ir. Roland Crabbe

zegel der gemeente

het college van burgemeester en schepenen verklaart dat onderhavig BPA voor eenieder ter inzage heeft gelegen van 30 oktober 2006 tot 30 november 2006 namens het college, op bevel,

De Secretaris, De Burgemeester

Benoit Willaert ir. Roland Crabbe



zegel der gemeente

gezien en definitief aangenomen door de gemeenteraad in vergadering van 28 december 2006 op bevel,

De Secretaris, De Burgemeester

Benoit Willaert ir. Roland Crabbe

zegel der gemeente

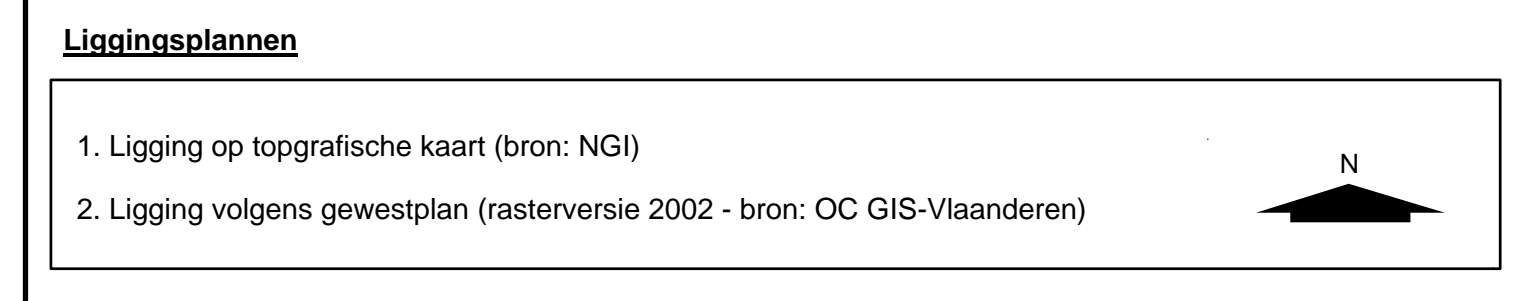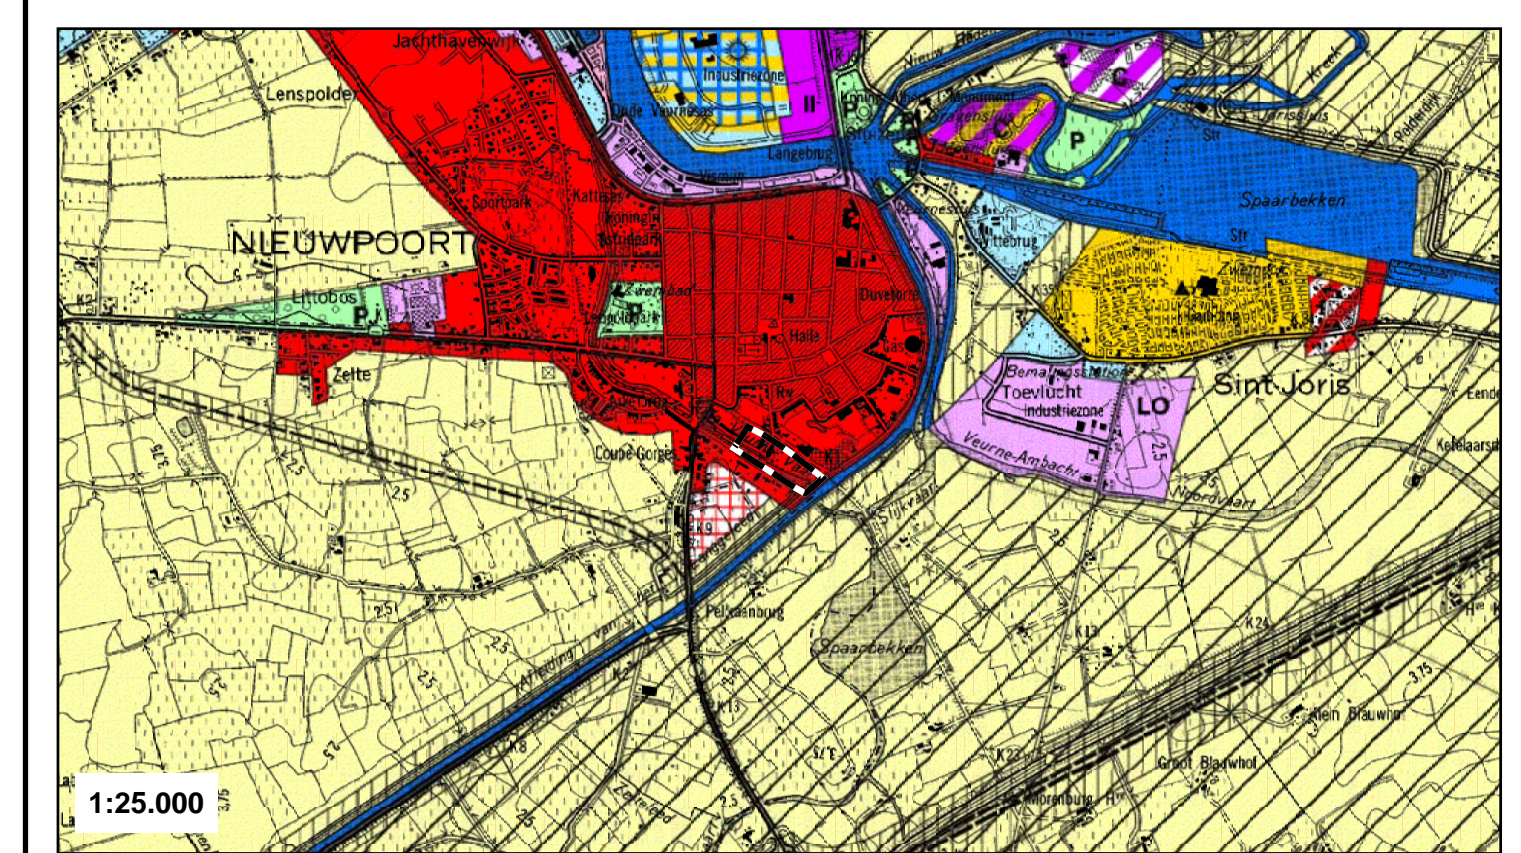

Legende

- Contour ontworpen BPA
- Percelen
- Gebouwen
- Bestemmingszones**
- Zonegrens
- Zone 1: zone voor gesloten bebouwing
- Deelzone voor nieuw te ontwikkelen bouwblokken
- Zone 2: zone voor tuinen
- Zone 3: zone voor wegen en daarbijhorende vrije ruimten
- Deelzone met een groen-plein karakter
- Zone 4: zone voor waterlopen
- Deelzone voor overbrugging van de waterloop
- Zone 5: zone voor openbaar groen
- Deelzone voor openbare speel-/parkruimte
- Zone 6: projectgebied wonen
- Deelzone voor stedelijk accent
- Algemeen**
- doorzichten
- verplichte toegang voor mechanisch verkeer tot projectgebied wonen