


het ontwerp RUP is gezien en voorlopig vastgesteld door de gemeenteraad in vergadering van 24/08/2023  
de algemeen directeur,                      zegt der gemeente                      de voorzitter,

het ontwerp van burgemeester en schepenen verklaart dat het RUP voor eenieder ter inzage heeft gelegen van 18/09/2023 tot 18/11/2023  
de algemeen directeur,                      zegt der gemeente                      de burgemeester,

het RUP is gezien en definitief vastgesteld door de gemeenteraad in vergadering van 28/03/2024  
de algemeen directeur,                      zegt der gemeente                      de voorzitter,

datum	aanpassing   fase
21/06/2023	Aanpassingen van voorontwerp naar ontwerp, i.f.v. voorlopige vaststelling GR
01/03/2024	Aanpassing van ontwerp n.a.v. adviezen / bezwaren openbaar onderzoek i.f.v. definitieve vaststelling GR

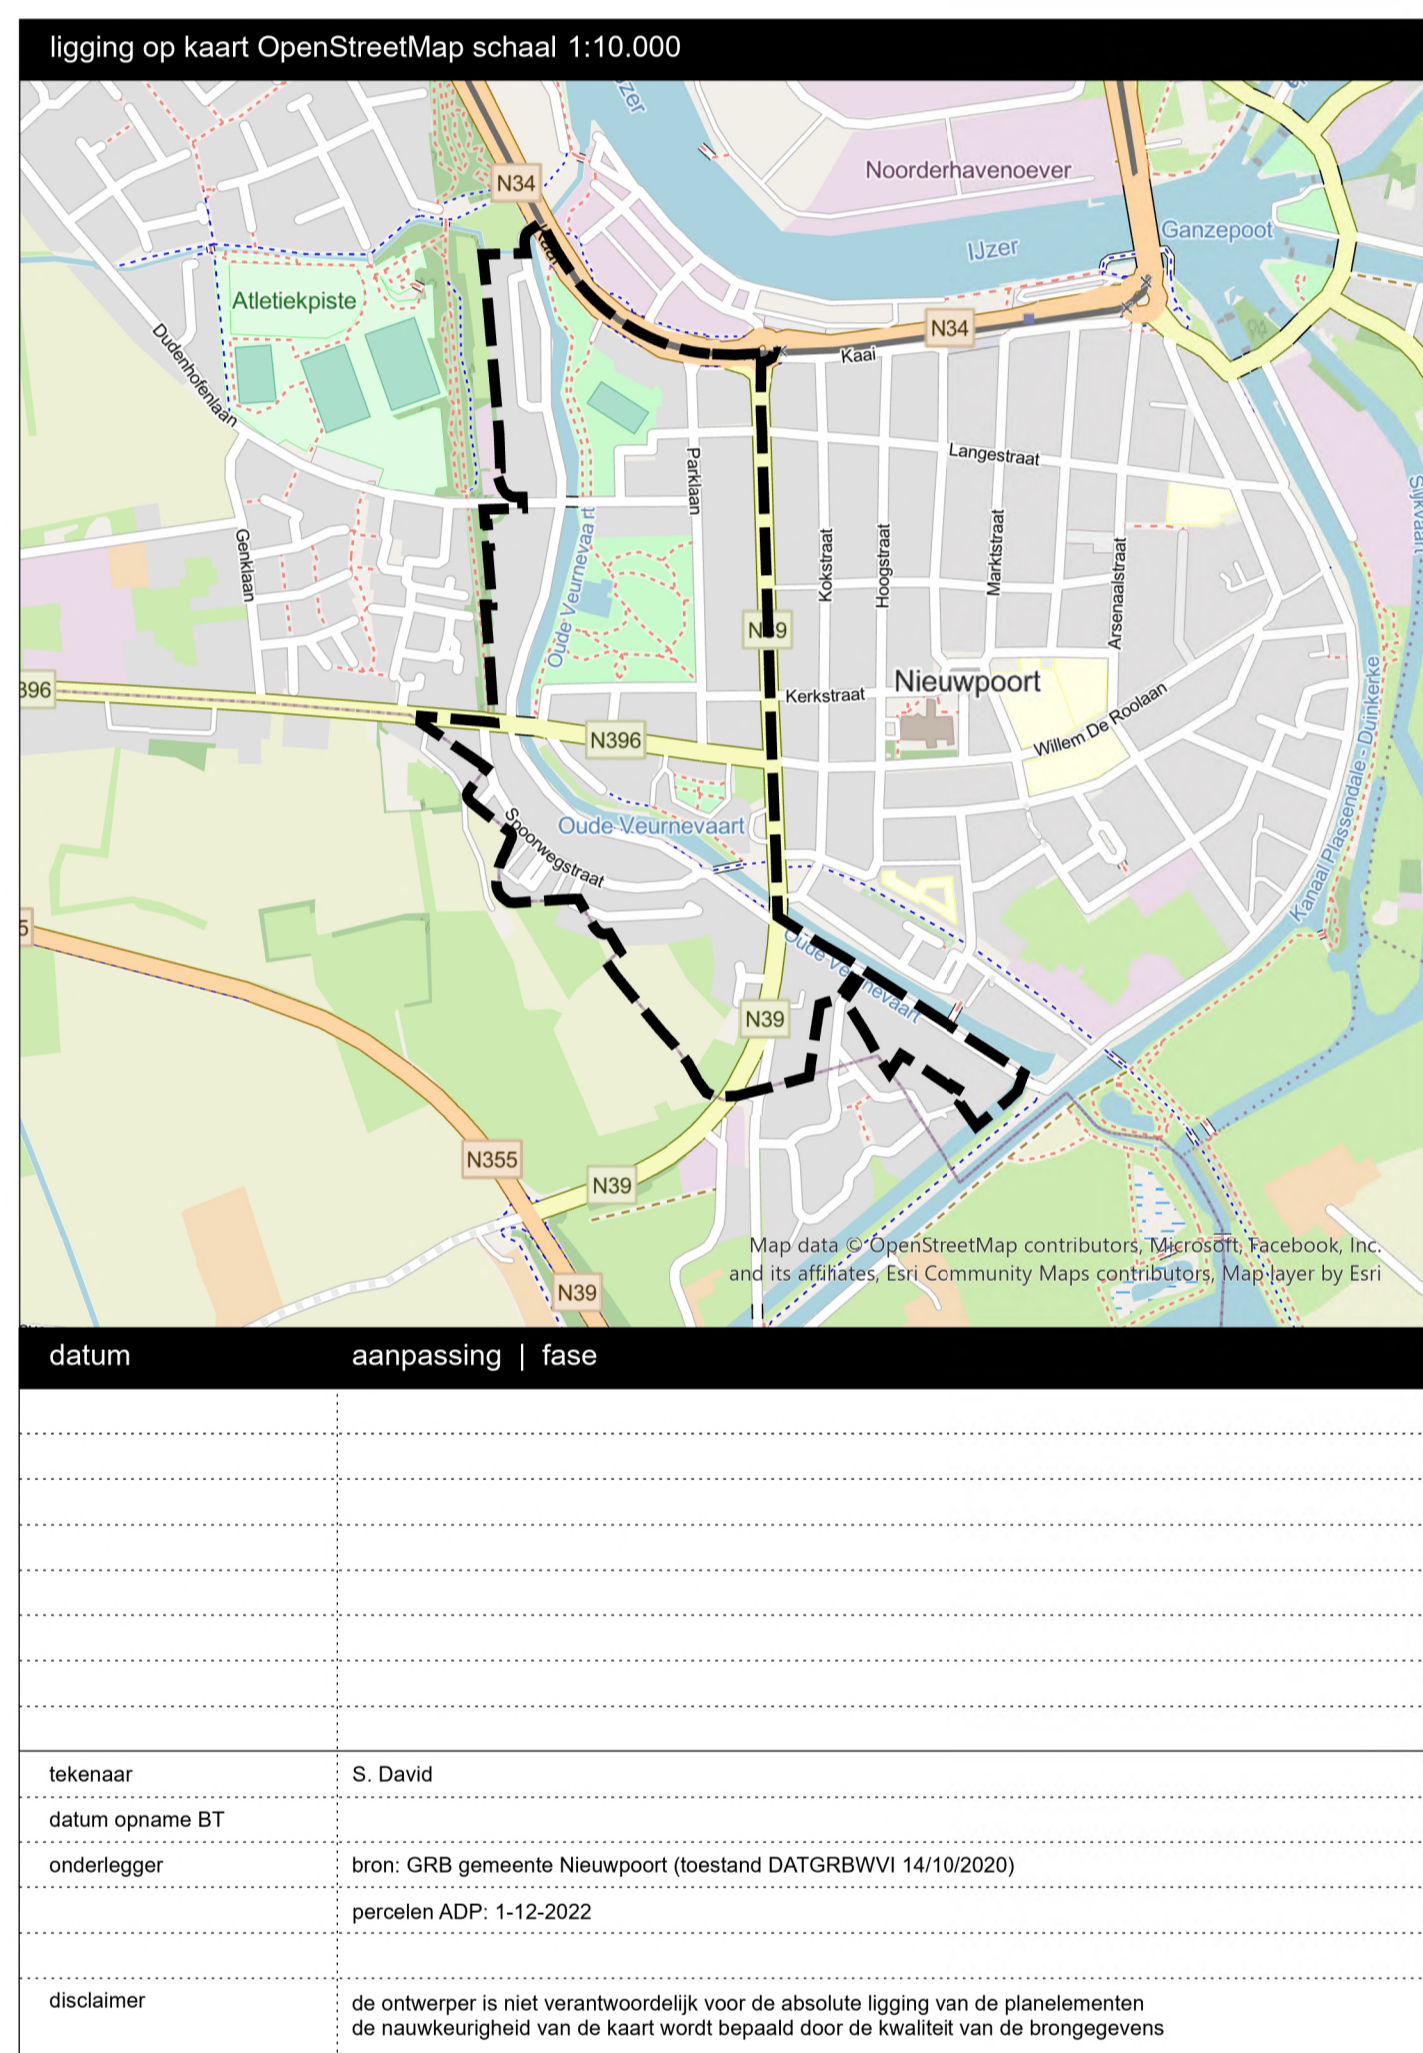

legende

- [perceel] perceel
- [contouren] contouren
- [Specifieke overdruksone i.f.v. erfdoelbaarheidszone langsheen de Oude Veurnevaart]
- [Red zone] Artikel 1: Zone voor stedelijk wonen
- [Dark red zone] Artikel 2: Multifunctionele zone
- [Light red zone] Artikel 3: Zone voor verkaveld residentieel gebied
- [Diagonal hatching] Deelzone i.f.v. specifieke inrichtingsbepalingen
- [Orange zone] Artikel 4: Zone voor randstedelijk residentieel wonen
  - Bestaande toegangsweg
- [Dark orange zone] Artikel 5: Zone voor villa-apartementen
- [Blue zone] Artikel 6: Zone voor gemeenschapsvoorzieningen en wonen
- [Green grid] Centrale groene (binnen)ruimte (indicatief)
- [Green arrows] Tracé i.f.v. zachte verbinding (indicatief)
- [Blue wavy line] Artikel 7: Zone voor waterloop
- [Orange arrow] Bestaand tracé voor (gemotoriseerd) verkeer
- [Dark green zone] Artikel 8: Zone voor parkgebied met recreatief karakter
- [Yellow zone] Artikel 9: Agrarisch gebied
- [Light yellow zone] Artikel 10: Zone voor openbaar domein
- [Light green zone] Artikel 11: Zone voor openbaar groen

**STAD NIEUWPOORT**  
 RUP OMGEVING LEOPOLDPARK

MAART 2024

BESTEMMINGSPLAN  
 RUP\_38016\_214\_00014\_00001

