

gezien en definitief vastgesteld door de provincieraad van West-Vlaanderen in vergadering van 27/06/2013

de provinciegriffier,
G. Anthierens

de voorzitter,
E. Spincemalle


diensthooft,
Stephaan Barbery

projectcoördinator,
Joachim D'elgens, Sylvie Dewart

procedure

datum	verloop
21/06/2012	Goedgekeurd door deputatie ten behoeve van de plenaire vergadering
augustus 2012	Aanpassingen naar aanleiding van de plenaire vergadering
mei 2013	Aanpassingen naar aanleiding van het openbaar onderzoek

verloop

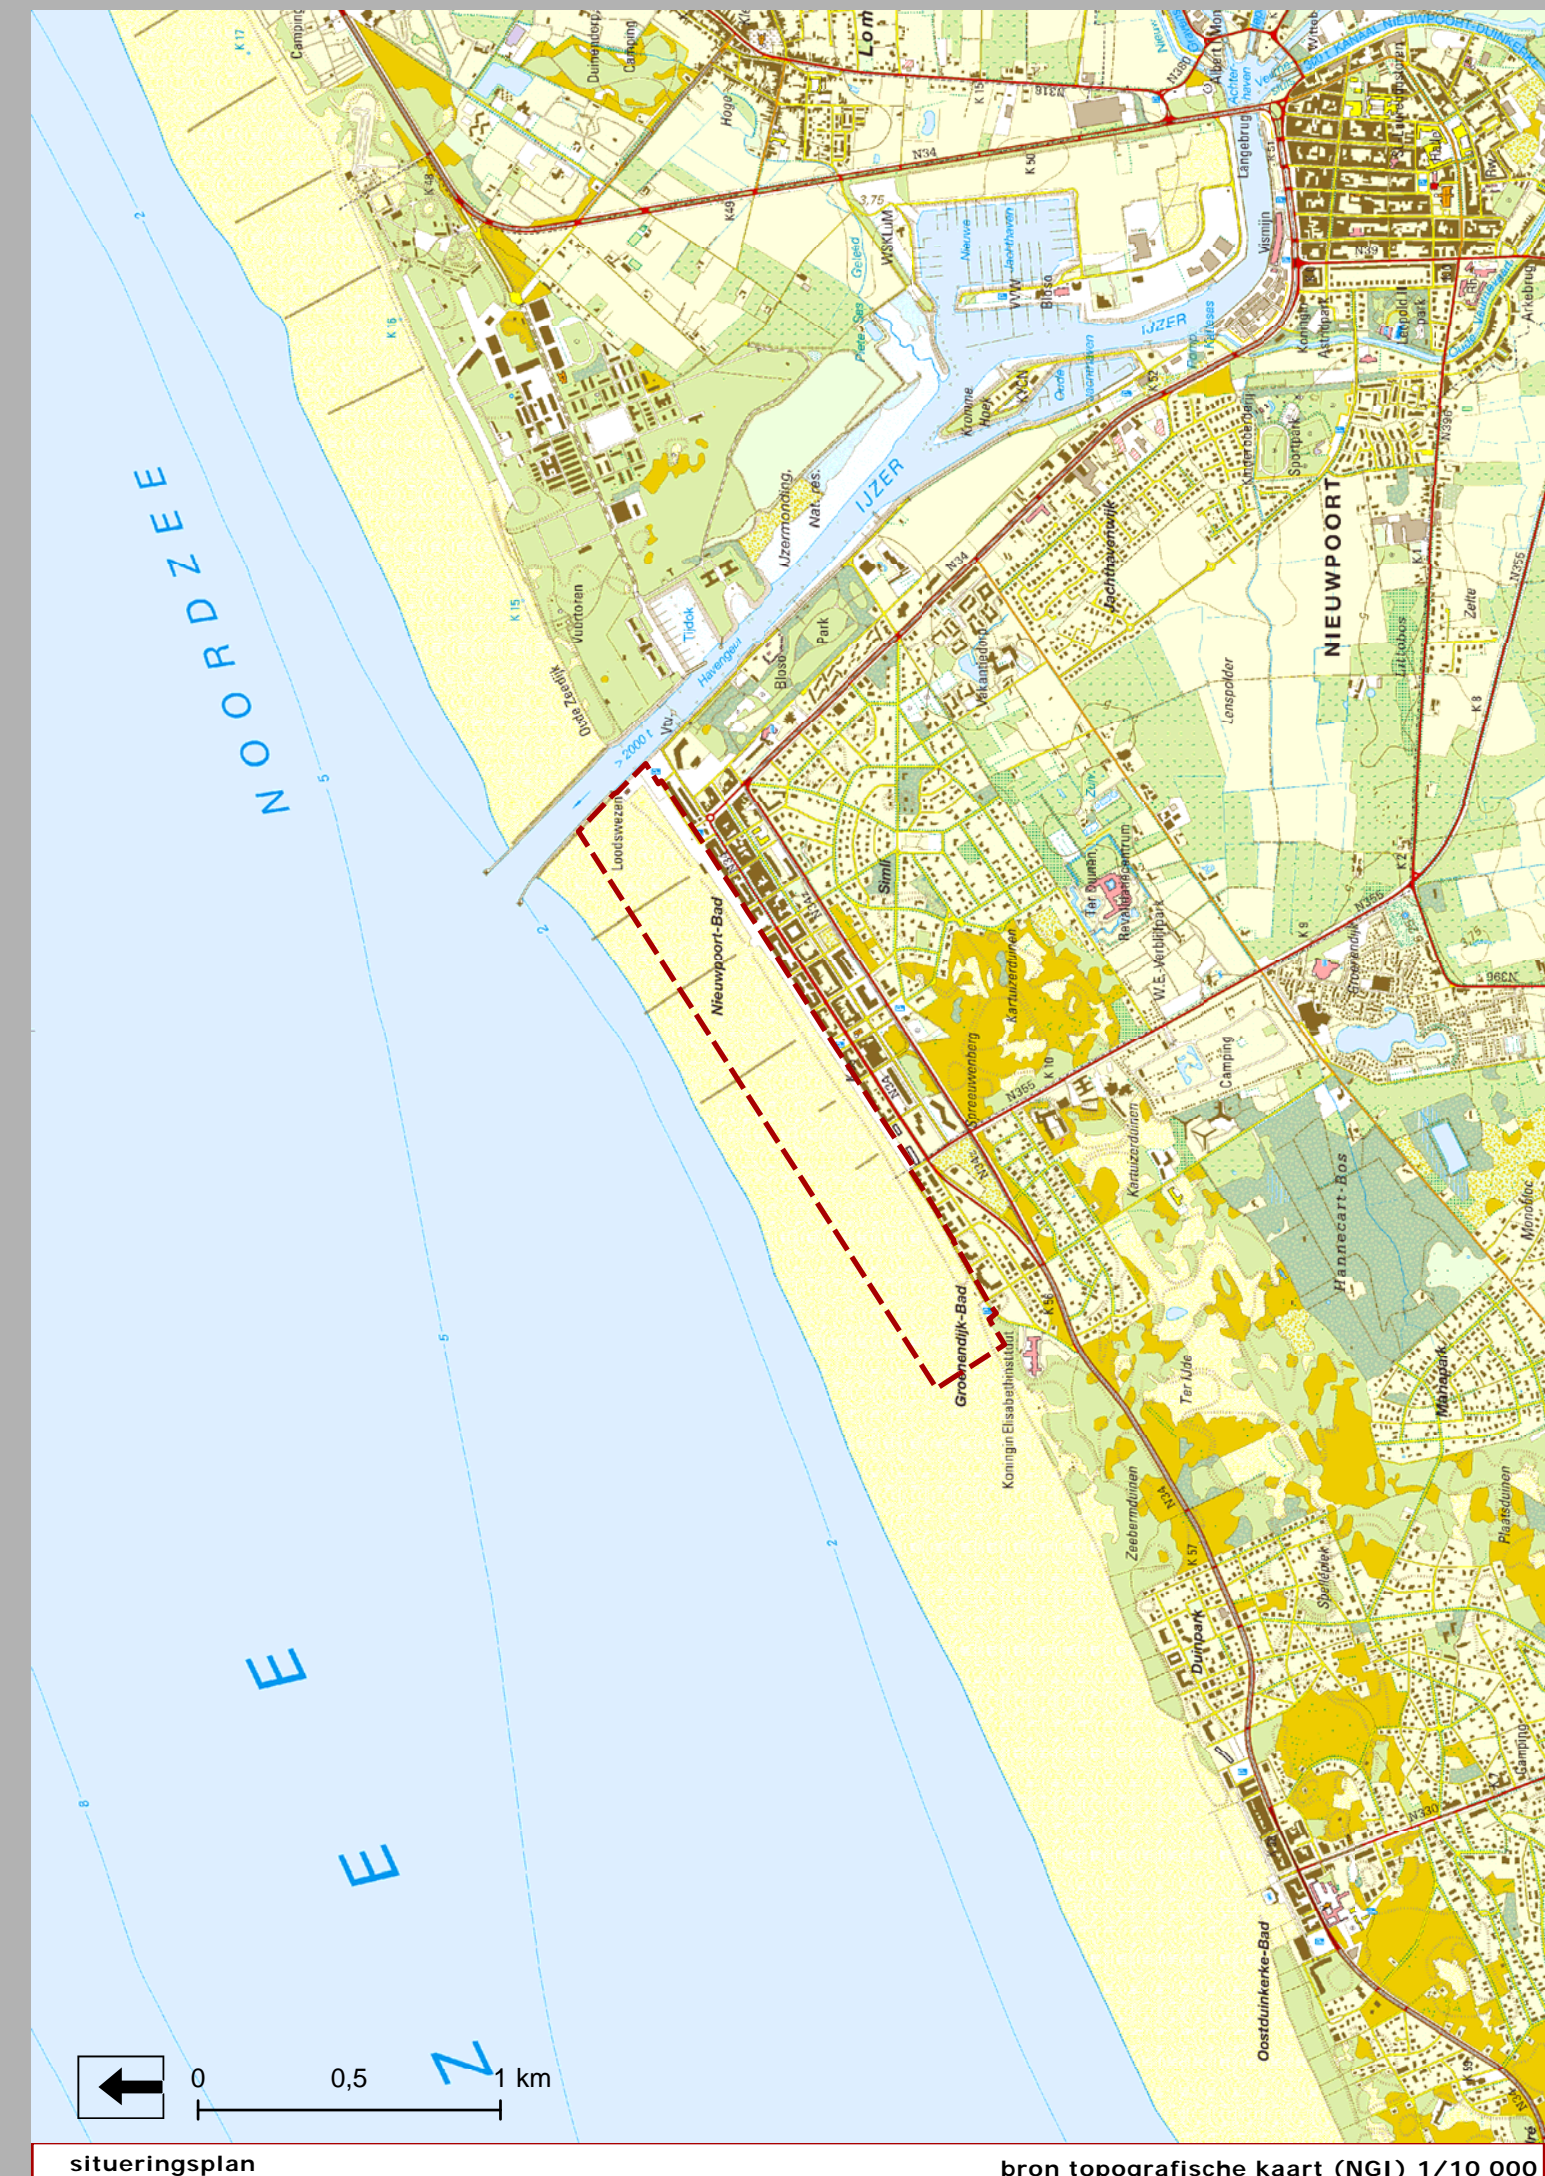

Nieuwpoort & Koksijde

Provinciaal ruimtelijk uitvoeringsplan strand en dijk Nieuwpoort - Koksijde bestemmingsplan

algplanid: RUP_30000_213_00013_00002

mei 2013

- RUP_30000_213_00013_00002_ct
 - specifieke locatieaanduiding
 - specifieke locatieaanduiding
 - specifieke locatieaanduiding
 - 1 centrumgebied dagrecreatie
 - 2 overgangsbied recreatie-natuur
- Ondergrond:
- gebouw
 - administratief perceel
 - gemeentegrens
- Bron:
Nieuwpoort - GRB; Koksijde - Cadmap 2011

legende

