het ontwerp RUP is gezien en voorlopig vastgesteld door de gemeenteraad in vergadering van 22 maart 2018

de algemene directeur, de voorzitter,

zegel der gemeente

het college van burgemeester en schepenen verklaart dat het RUP voor eenieder ter inzage heeft gelegen van 8/05/2018 tot 6/07/2018

de algemene directeur, de burgemeester,

zegel der gemeente

het RUP is gezien en definitief vastgesteld door de gemeenteraad in vergadering van 25/10/2018

de algemene directeur, de voorzitter,

zegel der gemeente

datum	aanpassing | fase
sept - dec 2016	opmaak schetsontwerp
maart - mei 2016	opmaak voorontwerp
sept 2017	aanpassen voorontwerp aan opm. CBS
febr - maart 2018	aanpassen voorontwerp naar ontwerp n. a. v. adviezen plenaire vergadering
okt 2018	aanpassen ontwerp n. a. v. adviezen en bezwaren openbaar onderzoek

ligging op topografische kaart (bron: NGI) schaal 1:10 000

datum	aanpassing | fase

tekenaar	S. David
datum opname BT	AGIV viewer 11/06/2015 plaatsbezoek 9/06/2016
onderlegger	bron: GRB gemeenteNieuwpoort (toestand DATGRBWVI, AGIV)
	percelen ADP: 26/03/2016
disclaimer	de ontwerper is niet verantwoordelijk voor de absolute ligging van de planelementen de nauwkeurigheid van de kaart wordt bepaald door de kwaliteit van de brongegevens

legende

contour	wonen	berging
Percelen	bijgebouw	elektriciteitscabine
Verkavelingen	bank/ verzekeringen	garage
UNESCO werelderfgoed	diensten	inrit
Unesco bufferzone	handel	loods
Beschermde monumenten	horeca	ondergrondse garage
vastgesteld bouwkundig ergoed	kantoren	parking
	openbaar	school
	vrij beroep	toegang
		tuin
		voortuin
		betonplaten
		muur

x_y^z x= aantal ondergrondse verdiepen
y= aantal bovengrondse verdiepen
z= aantal verdiepen onder dak

y- gebouw met plat dak

06319

NIEUWPOORT
RUP NIEUWPOORT STADSCENTRUM

OKTOBER 2018

BESTAANDE TOESTAND

RUP_38016_214_00008_00001

Geert Sanders
algemeen directeur

David Verdeyaatwete
coördinator
ruimtelijke planning & mobiliteit

K. Vervaet
ruimtelijk planner(s)

WVI
www.wvi.be

BARON RUZETTELAAN 35
8310 BRUGGE
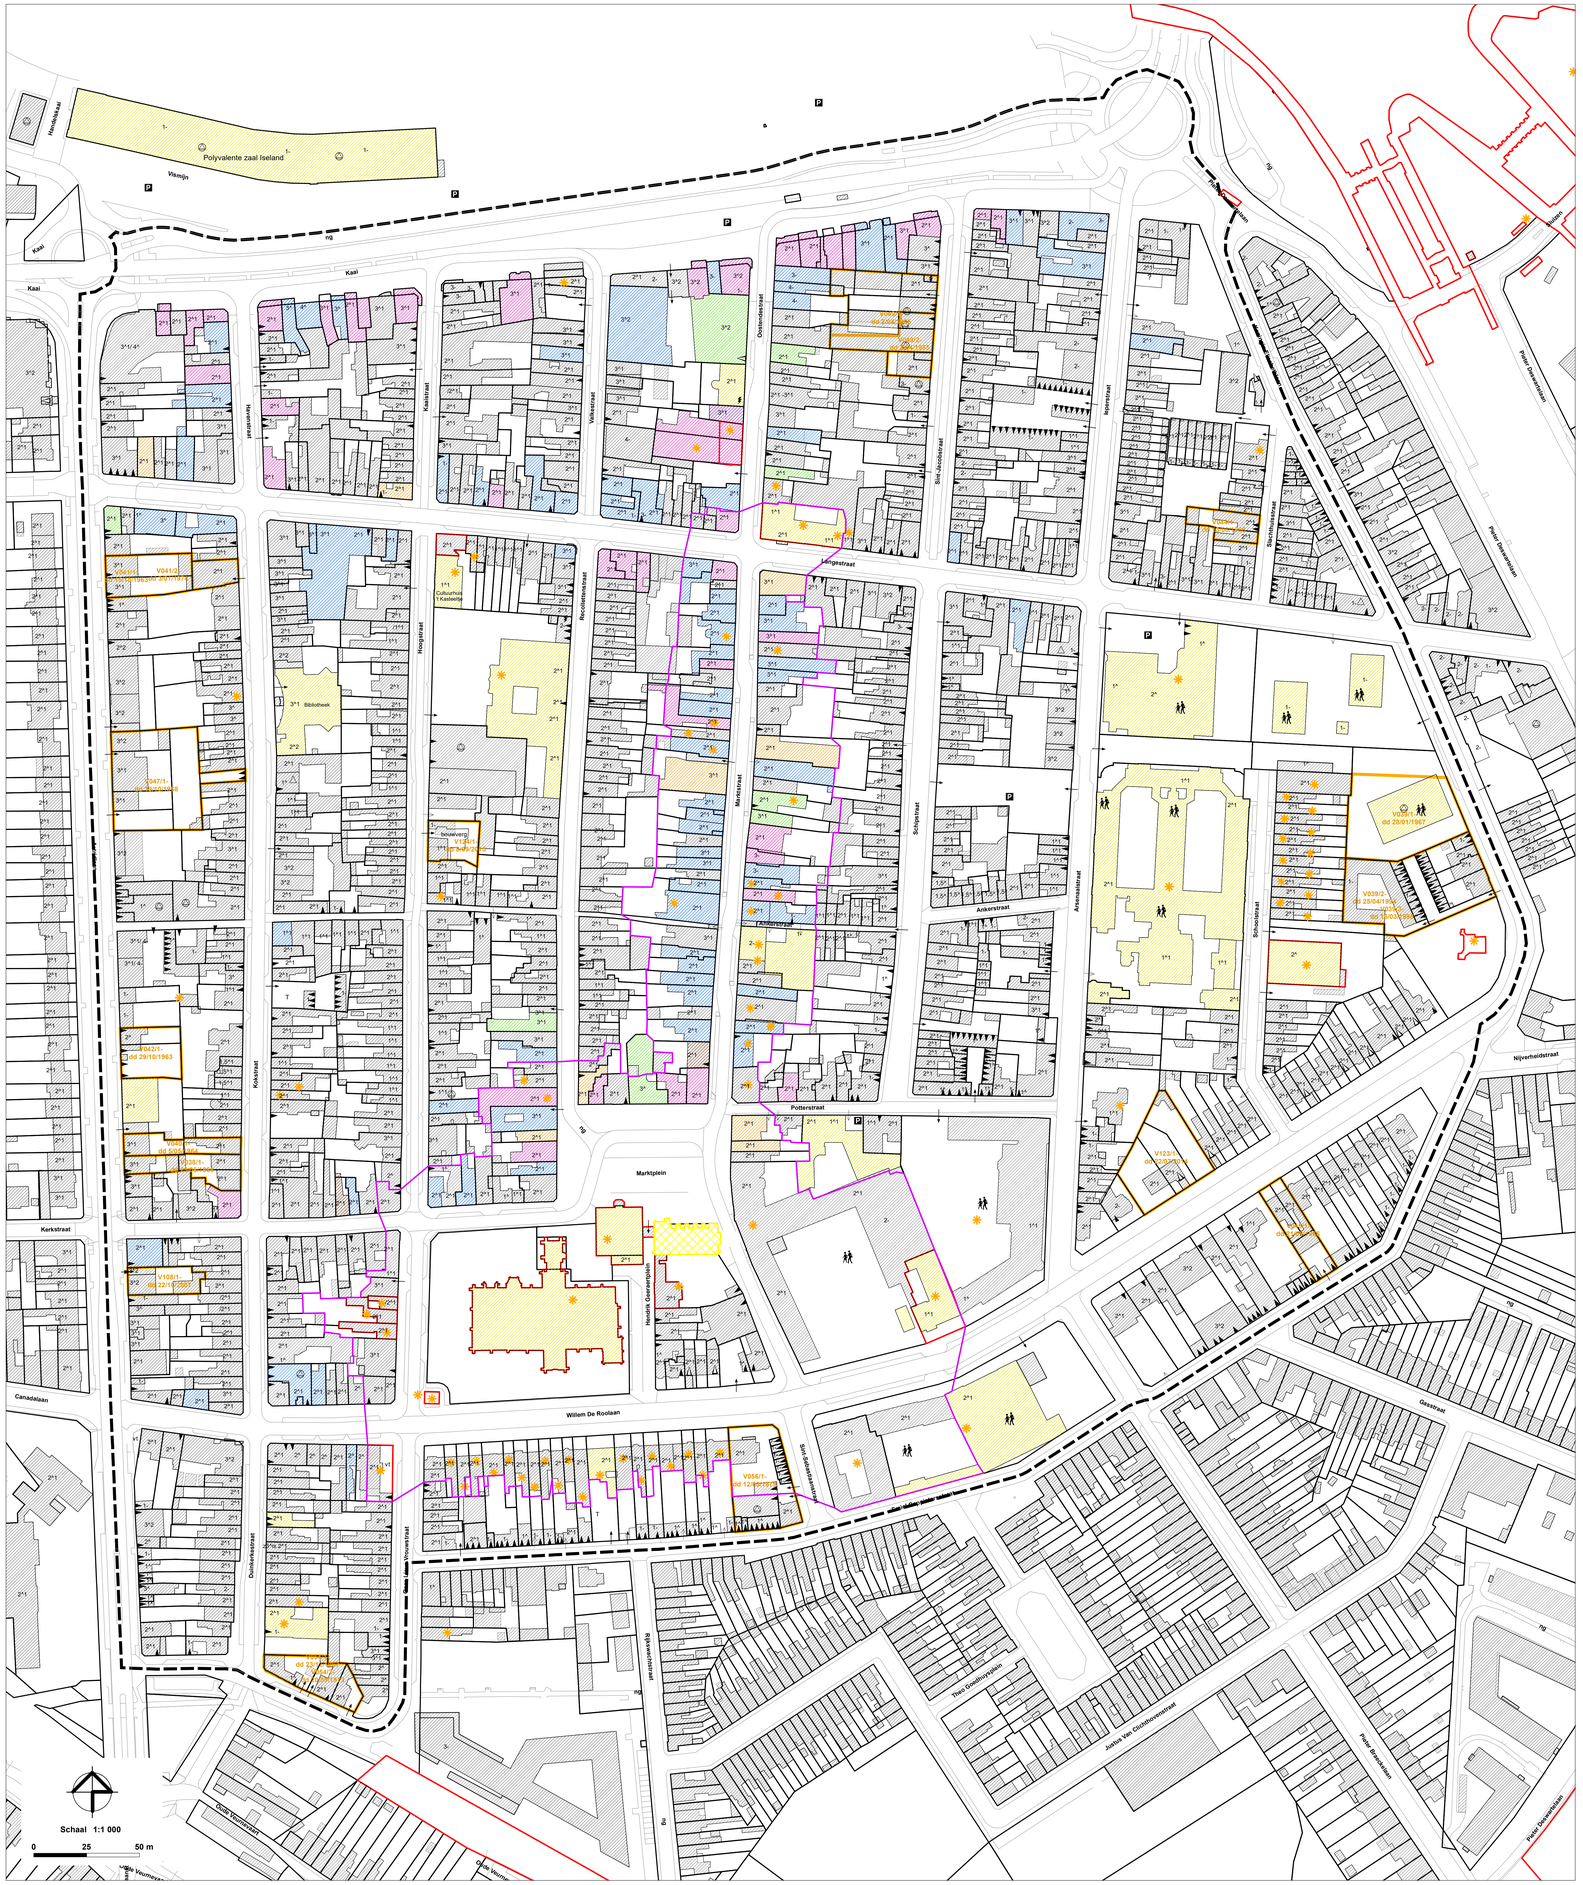
T +32 50 36 71 71
E wvi@wvi.be